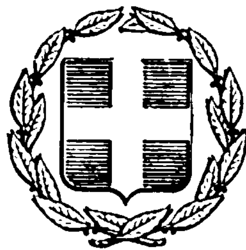


ΕΦΗΜΕΡΙΣ ΤΗΣ ΚΥΒΕΡΝΗΣΕΩΣ
ΤΗΣ ΕΛΛΗΝΙΚΗΣ ΔΗΜΟΚΡΑΤΙΑΣ

ΕΝ ΑΘΗΝΑΙΣ ΤΗι 26 ΙΑΝΟΥΑΡΙΟΥ 1976 | ΤΕΥΧΟΣ ΤΕΤΑΡΤΟΝ | ΑΡΙΘΜΟΣ ΦΥΛΛΟΥ 23

ΠΕΡΙΕΧΟΜΕΝΑ

ΑΠΑΛΛΟΤΡΙΩΣΕΙΣ

ΑΝΑΚΟΙΝΩΣΕΙΣ

ΠΟΛΕΟΔΟΜΙΑ

ΑΠΟΦΑΣΕΙΣ

ΑΠΑΛΛΟΤΡΙΩΣΕΙΣ

ΑΝΑΚΟΙΝΩΣΕΙΣ

Ἀριθ. Φ. 913.3/48/υ/11044. (1)

Περὶ εἰδοποιήσεως τῆς γενομένης ἀρχικῆς καταθέσεως ἀποζημιώσεως ἰδιοκτητῶν, ἐξ ἀναγκαστικῆς ἀπαλλοτριώσεως ἀκινήτων εἰς περιοχὴν Νεαπόλεως Κοζάνης διὰ Στρατιωτικὰς ἀνάγκας.

Ο ΥΠΟΥΡΓΟΣ ΕΘΝΙΚΗΣ ΑΜΥΝΗΣ

Ἔχοντες ὑπ' ὄψει τὰ ἄρθρα 7 καὶ 8 τοῦ Ν.Δ. 797/71 «περὶ ἀναγκαστικῶν ἀπαλλοτριώσεων», ὡς οὗτος συνεπληρώθη καὶ ἐτροποποιήθη μεταγενεστέρως φέρομεν εἰς γνῶσιν τῶν κάτωθι ἀναφερομένων, ἤτοι:

α) Τῶν κεκτημένων ἢ ἀξιούντων, δικαιώματα κυριότητος ἐπὶ τῆς δυνάμει τῆς ὑπ' ἀριθμ. Ε.3238/3073/28.9.74 κοινῆς ὑπουργικῆς ἀποφάσεως Ὑπουργῶν Ἐθνικῆς Ἀμύνης καὶ Οἰκονομικῶν (ΦΕΚ 240/7.10.74 τ.Δ') ἀναγκαστικῶς ἀπαλλοτριωθέντων ἀκινήτων ἐκτάσεως 118.144μ2 εἰς περιοχὴν Νεαπόλεως Κοζάνης δι' ἀνάγκας ἐπεκτάσεως τοῦ Στρατοπέδου Φιλιππάκου.

β) Τῶν τυχὸν ἐπὶ τῶν ἀκινήτων τούτων ἐγγεγραμμένων ἐνυποθήκων ἢ κατασχόντων δανειστῶν ἢ τρίτων διεκδικητῶν, ὅτι ἡ δυνάμει τῆς ὑπ' ἀριθμ. 348/1975 ἀποφάσεως τοῦ Μονομελοῦς Πρωτοδικείου Κοζάνης, καθορισθεῖσα προσωρινὴ τιμὴ μονάδος ἀποζημιώσεως διὰ τὰ ὑπ' ἀριθμ. 1-2-7-4-4α-3-5-6-8-9-10-11-12-13-14-15-16-17-17α-18-18α-19-20-21-22-23 καὶ 24 ἀκίνητα τῶν φερομένων ὡς ἰδιοκτητῶν εἰς τὸ οἰκεῖον ὑπὸ κλίμακα 1 : 1.000/24.1.74 Κτηματολογικὸν διάγραμμα καὶ τὸν ἀντίστοιχον ἀπὸ 24.1.74 Κτηματολογικὸν Πίνακα τῆς ΓΥΣ.

1) Τσεσμετζῆ Σταύρου τοῦ Βασιλείου
2) Ντόγκα Εὐσταθίας Χας Δημητρίου
3) Γιαννουλούδη Βασιλείου τοῦ Ἰωάννου
4) Γιγαντίδου Παναγιώτου τοῦ Ὀνουφρίου
5) Κεραμάρη Δημητρίου τοῦ Στεργίου
6) Ζηκοπούλου Βασιλείου τοῦ Γεωργίου κ.λπ. κατετέθη εἰς τὸ Ταμεῖον Παρακαταθηκῶν καὶ Δανείων ἐν Ἀθήναις (Κεντρικὴ Ὑπηρεσία) ἐκδοθέντος τοῦ ὑπ' ἀριθμ. 402543/28.11.75 γραμματίου συστάσεως παρακαταθήκης συνολικοῦ ποσοῦ δραχμῶν ἑνὸς ἑκατομμυρίου ἑξακοσίων εἴκοσι δύο χιλιάδων ἑξακοσίων εἴκοσι ἕξ (1.622.626) ἀποδοτέον εἰς τοὺς κατὰ νόμον δικαιούχους.

Ἡ παροῦσα δημοσιευθήτω διὰ τῆς Ἐφημερίδος τῆς Κυβερνήσεως.

Ἐν Ἀθήναις τῇ 19 Δεκεμβρίου 1975

Ο ΥΠΟΥΡΓΟΣ
ΕΥΑΓΓΕΛΟΣ ΑΒΕΡΩΦ - ΤΟΣΙΤΣΑΣ

Ἀριθ. Α. 96004/Φ.23 Λ. (2)

Περὶ εἰδοποιήσεως τῆς γενομένης καταθέσεως ἀποζημιώσεως ἀκινήτων, ἀπαλλοτριωθέντων πρὸς κατασκευὴν τοῦ τμήματος Ἱεραπέτρας—Κουτσουρᾶ τοῦ νοτίου ὁδικοῦ ἄξονος Κρήτης.

Ο ΥΠΟΥΡΓΟΣ ΔΗΜΟΣΙΩΝ ΕΡΓΩΝ

Ἔχοντες ὑπ' ὄψει τὰ ἄρθρα 7 καὶ 8 τοῦ ὑπ' ἀριθ. 797/1971 Ν.Δ. «περὶ ἀναγκαστικῶν ἀπαλλοτριώσεων», φέρομεν

εἰς γνῶσιν τῶν κεκτημένων ἢ ἀξιούντων δικαιώματα κυριότητος ἐπὶ τῶν ἀκινήτων. τῶν ἀπαλλοτριωθέντων δυνάμει τῆς ὑπ' ἀριθ. Δ. 8002/9347/14 12.72 (ΦΕΚ 336/82 τ. Δ'). κοινῆς ἀποφάσεως τῶν Ὑπουργῶν Οἰκονομικῶν καὶ Δημοσίων Ἔργων. διὰ τὴν κατασκευὴν τῆς ἐν θέματι ὁδοῦ καὶ δὴ ἐπὶ τοῦ ὑπ' ἀριθ. ΚΠ 3 ἀκινήτου. ὡς καὶ τῶν τυχὸν ἐπὶ τῶν ἀκινήτων τούτων ἐγγεγραμμένων ἐνυποθήκων ἢ κατασχόντων δανειστῶν ἢ τρίτων ἐν γένει διεκδικητῶν. ὅτι ἡ διὰ τῆς ὑπ' ἀριθ. 1385/74 πρακικοῦ ΝΣΚ ἐν συνδυασμῷ καὶ πρὸς τὴν ἀπὸ 17.5.73 ἔκθεσιν ἐκτιμήσεως καθορισθεῖσα συμβιβαστικῶς ἀποζημίωσις τῶν ὡς ἄνω ἀκινήτων, κατετέθη εἰς τὸ Γραφεῖον Παρακαταθηκῶν Ἱεραπέτρας, ἐκδοθέντος τοῦ ὑπ' ἀριθ. 1942/6.12.75 γραμματίου συστάσεως παρακαταθήκης. συνολικοῦ ποσοῦ δραχμῶν δέκα τριῶν χιλιάδων τετρακοσίων (13.400).

Ἡ παροῦσα δημοσιευθήτω διὰ τῆς Ἐφημερίδος τῆς Κυβερνήσεως.

Ἐν Ἀθήναις τῇ 30 Δεκεμβρίου 1975

Ἐντολῇ Ὑπουργοῦ
Ὁ Διευθυντὴς
ΑΛ. ΒΑΦΕΙΑΔΗΣ

Ἀριθ. 2714/75. (3)

Περὶ εἰδοποιήσεως τῆς γενομένης παρακαταθέσεως ἀποζημιώσεως δι' ἀπαλλοτρίωσιν ἀκινήτων πρὸς κατασκευὴν τῆς Ἐπαρχιακῆς ὁδοῦ Θηβῶν-Νεοχωρακίου-Καλλιθέας-Ἀσωπίας-Τανάγρας (τμῆμα ἀπὸ Χ.Θ. 1+500 ἕως Χ.Θ. 3+500).

Ο ΠΡΟΕΔΡΟΣ ΤΟΥ ΝΟΜ. ΤΑΜΕΙΟΥ ΒΟΙΩΤΙΑΣ

Ἔχοντες ὑπ' ὄψει :

1) Τὰς διατάξεις τοῦ ὑπ' ἀριθμ. 797/30.12.1970 Ν. Δ/τος «περὶ ἀναγκαστικῶν ἀπαλλοτριώσεων».

2) Τὰς διατάξεις τοῦ ὑπ' ἀριθμ. 139/6.3.1971 Β. Δ/τος «περὶ ἁρμοδιότητος τῶν Νομαρχῶν πρὸς κήρυξιν ἀναγκαστικῶν ἀπαλλοτριώσεων», καὶ

3) Τὰς διατάξεις τοῦ ἄρθρου 23 τοῦ ἀπὸ 25.11.1929 Δ/τος «περὶ κωδικοποιήσεως τῶν περὶ κατασκευῆς καὶ συντηρήσεως ὁδῶν κειμένων διατάξεων».

Φέρομεν εἰς γνῶσιν τῶν ἐνδιαφερομένων ὅτι ἐπ' ὀνόματι τῶν κεκτημένων ἢ ἀξιούντων δικαίωμα ἐπὶ τῶν δυνάμει τῆς ὑπ' ἀριθμ. 183055/20.4.1974 ἀποφάσεως τοῦ Νομάρχου Βοιωτίας (ΦΕΚ 122/1974 τ.Δ') ἀπαλλοτριωθέντων ἀκινήτων πρὸς κατασκευὴν τῆς Ἐπαρχιακῆς ὁδοῦ Θηβῶν-Νεοχωρακίου-Καλλιθέας-Ἀσωπίας-Τανάγρας (τμῆμα ἀπὸ Χ. Θ. 1+500 ἕως Χ.Θ. 3+500) τῶν ἀναδειχθέντων καὶ ἀναδειχθησομένων δικαιούχων, διὰ τῆς νομίμου δικαστικῆς ὁδοῦ, ὡς καὶ τῶν τυχὸν ἐπὶ τῶν ἀκινήτων τούτων ἐγγεγραμμένων δανειστῶν, κατασχετῶν ἢ διεκδικητῶν, ὅτι ἡ δυνάμει τῆς ὑπ' ἀριθμ. 73/1975 ἀποφάσεως τοῦ Μονομελοῦς Πρωτοδικείου Θηβῶν, καθορισθεῖσα προσωρινὴ ἀποζημίωσις διὰ τὰ ἀκίνητα ταῦτα, ἀνερχομένη εἰς δραχμὰς (495.870) κατετέθη εἰς τὸ Ταμεῖον Παρακαταθηκῶν καὶ Δανείων Θηβῶν, ἐκδοθέντος πρὸς τοῦτο τοῦ ὑπ' ἀριθμ. 10057/12.12.75 Γραμματίου Συστάσεως Παρακαταθήκης.

Ἡ παροῦσα δημοσιευθήτω διὰ τῆς Ἐφημερίδος τῆς Κυβερνήσεως.

Ἐν Λεβαδείᾳ τῇ 10 Ἰανουαρίου 1976

Ὁ Πρόεδρος
Γ. ΓΑΒΑΛΑΣ

ΠΟΛΕΟΔΟΜΙΑ

ΑΠΟΦΑΣΕΙΣ

Ἀριθ. Τ.Υ. 3155. (4)

Περὶ χαρακτηρισμοῦ κατωκημένης περιοχῆς κατὰ μῆκος τῆς Ἐθνικῆς ὁδοῦ Ἡγουμενίτσης - Φιλιατῶν ἔναντι τοῦ στρατοπέδου - Φιλιατῶν.

Ο ΝΟΜΑΡΧΗΣ ΘΕΣΠΡΩΤΙΑΣ

Ἔχοντες ὑπ' ὄψει :

1. Τὰς διατάξεις τοῦ Α.Ν. 314/68 «περὶ παροχῆς εἰς τὸν Ὑπουργὸν Βορείου Ἑλλάδος καὶ τοὺς Νομάρχας ἁρμοδιότητος ἐπὶ θεμάτων ἐγκρίσεως ἐπεκτάσεως ἢ τροποποιήσεως σχεδίων πόλεων καὶ κωμῶν.

2. Τὸ Ν.Δ. ἀπὸ 17.7.23 «περὶ σχεδίων πόλεων κ.λ.π.».

3. Τὸ Β.Δ. ἀπὸ 23.10.59 «περὶ μέτρων τινῶν διὰ τὴν ἀσφάλειαν τῆς ὑπεραστικῆς συγκοινωνίας».

4. Τὸ Π.Δ. 23.10.28 «περὶ καθορισμοῦ τῶν ὁρίων καὶ περιορισμῶν τῶν ἐντὸς καὶ ἐκτὸς ζώνης τῶν πόλεων κ.λ.π. τοῦ κράτους ἀνεγέρσεως οἰκοδομῶν», δυνάμει τοῦ Ν.Δ. 3200/56 «περὶ Διοικητικῆς ἀποκεντρώσεως», τοῦ Ν.Δ. 3620/1956» περὶ τροποποιήσεως τῶν περὶ ἀποκεντρώσεως διατάξεων καὶ τῶν εἰς ἐκτέλεσιν αὐτῶν ἐκδοθέντων διαταγμάτων.

5. Τὴν ὑπ' ἀριθ. Τ.Υ. 3241/10.9.75 εἰσήγησιν τῆς Δ.Τ.Υ. Ν.Θ.

6. Τὸ ὑπ' ἀριθμ. 30/75 πρακτικὸν Περ/κοῦ Συμβουλίου Δ.Ε. Νομοῦ Θεσ/τίας, ἀποφασίζομεν :

Χαρακτηρίζομεν ὡς κατωκημένην τὴν ἐν θέματι περιοχὴν τὴν ἐμφαινομένην εἰς τὸ συνημμένον τοπογραφικὸν διάγραμμα ὑπὸ κλίμακα 1.1000 ἀπὸ τῶν σημείων Α μέχρι Γ καὶ ὁρίζομεν Οἰκοδομικὴν γραμμὴν εἰς τὸ ὡς ἄνω τμῆμα τῆς Ἐθνικῆς ὁδοῦ κατὰ τὴν κρίσιν τοῦ Πολεοδομικοῦ Γραφείου Ἡγουμενίτσης βάσει τῶν ὑφισταμένων οἰκοδομῶν, τουλάχιστον ὅμως 6,00 μ. τῆς ἀποστάσεως ταύτης μετρουμένης μεταξὺ τῆς κυρίας ἐπιφανείας τῆς προσόψεως καὶ τῶν ὁρίων τῆς ὁδοῦ, ἤτοι τῶν σημείων συναντήσεως τῆς ἐξωτερικῆς παρειᾶς τῆς τάφρου ἢ τοῦ πρανοῦς τοῦ ἐκχώματος ἢ ἐπιχώματος μετὰ τοῦ φυσικοῦ ἐδάφους καὶ κατὰ τὰς διατάξεις τῆς παρ. 4 τοῦ ἄρθρου 28 τοῦ ἀπὸ 25-11-29 Δ/τος. Ἡ ἰσχὺς τῆς παρούσης ἄρχεται ἀπὸ τῆς δημοσιεύσεως εἰς τὴν Ἐφημερίδα τῆς Κυβερνήσεως.

Ἡ παροῦσα δημοσιευθήτω διὰ τῆς Ἐφημερίδος τῆς Κυβερνήσεως.

Ἐν Ἡγουμενίτσῃ τῇ 5 Δεκεμβρίου 1975

Ὁ Νομάρχης
Κ. ΦΙΛΙΠΠΑΚΗΣ

ΤΟΠΟΓΡΑΦΙΚΟΝ ΔΙΑΓΡΑΜΜΑ
ΕΝΑΝΤΙ ΣΤΡΑΤΟΠΕΔΟΥ ΦΙΛΙΑΤΩΝ
ΕΠΙ ΤΗΣ ΕΘΝΙΚΗΣ ΟΔΟΥ ΗΓ-ΤΣΗΣ-ΦΙΛΙΑΤΩΝ-ΣΙΑΓΙΑΔΟΣ
ΚΛΙΜΑΞ 1:1.000

ΥΠΟΜΝΗΜΑ

Α/α	ονοματεπώνυμον
1	Βρακά Ελένη του Φωτ.
2.	Βρακάς Χρίστος του Ιωαν.
3	Βρακάς Βασιλ. " "

ΕΝΤΟΣ ΣΧΕΔΙΟΥ ΠΟΛΕΩΣ

ΣΤΡΑΤΟΠΕΔΟΝ

ΕΘΝΙΚΗ ΟΔΟΣ ΗΓΟΥΜΕΝΙΤΣΗΣ - ΦΙΛΙΑΤΩΝ - ΣΑΓΙΑΔΟΣ


ΦΙΛΙΑΤΕΣ

ΗΓΟΥΜ-ΤΣΑ

ΠΙΝΑΞ ΣΥΝΤΕΤΑΓΜΕΝΩΝ

Α/α	ΣΗΜΕΙΑ	Χ	Ψ
1	Α	1+884	-1+729
2	Β	1+931,50	-1+701
3	Γ	1962	-1+580

ΟΚΤ-ΒΡΙΟΣ 1975

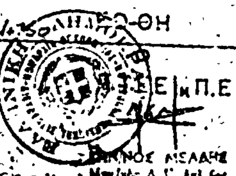

Ο
ΣΥΝΤΑΞΑΣ

'Αριθ. Τ. 60336. (5)

Περὶ ἀναγνωρίσεως δύο παρόδων τῆς ὁδοῦ 'Ομονοίας ἐν τῷ Νομῷ Καβάλας. ὡς προϋφισταμένων τῆς 1.6.1924.

Ο ΝΟΜΑΡΧΗΣ ΚΑΒΑΛΑΣ

"Εχοντες ὑπ' ὄψει :

1. Τὰς διατάξεις τοῦ ἄρθρου 20 τοῦ ἀπὸ 17.7.1923 Ν. Δ/τος περὶ σχεδίων πόλεων, κωμῶν κ.λπ. ὡς καὶ τὰς τοιαύτας τοῦ ἀπὸ 4.1.1924 Β.Δ. δι' οὗ ἐτέθη ἐν ἰσχύι τὸ ὡς ἄνω ἄρθρον 20 ἀπὸ τῆς 1.6.1924.

2. Τὸν Ν. 3200 /55 περὶ διοικητικῆς ἀποκεντρώσεως καὶ τὸ ἀπὸ 28.6.55 Β.Δ. περὶ ἐξαιρέσεως ἀπὸ τῆς ἁρμοδιότητος τῶν Νομαρχῶν ἀντικειμένων τινῶν ἁρμοδιότητος Υ.Δ.Ε.

3. Τὸ Ν.Δ. 532/70 περὶ συμπληρώσεως τῶν περὶ διοικητικῆς ἀποκεντρώσεως διατάξεων.

4. Τὸ Β.Δ. 712/70 ὡς ἐτροποποιήθη καὶ συνεπληρώθη διὰ τῶν 677/71 καὶ 198/72 Β.Δ/των.

5. Τὸν Α.Ν. 314/68 «περὶ παροχῆς εἰς τὸν 'Υπ. Βορ. 'Ελλάδος καὶ τοὺς Νομάρχας ἁρμοδιότητος ἐπὶ θεμάτων ἐγκρίσεως ἐπεκτάσεως ἢ τροποποιήσεως σχεδίων πόλεων καὶ κωμῶν», τὸ Ν.Δ. 1018/71 περὶ τροποποιήσεως τοῦ Α.Ν. 314/68.

6. Τὴν 19/1-813/9.8.71 κοινὴν ἀπόφασιν περὶ ὀργανώσεως τῶν Νομαρχιῶν.

7. Τὴν Α7/16/11/7.10.70 κοινὴν ἀπόφασιν περὶ ὀργανώσεως τῶν Περ/κῶν 'Υπηρεσιῶν τοῦ Υ.Δ.Ε.

8. Τὴν Α 111814/13.11.70 ἐγκ. Α 311 Υ.Δ.Ε. «περὶ ἐφαρμογῆς τῶν διατάξεων περὶ ἀποκεντρώσεως».

'Ιδόντες :

1. Τὴν ἀπὸ 4.10.75 αἴτησιν τῆς Α.Ε. «Τράπεζα Πίστεως» περὶ ἀναγνωρίσεως δύο παρόδων τῆς ὁδοῦ 'Ομονοίας ὡς προϋφισταμένων τῆς 1.6.1924.

2. Τὰ ὑπ' ἀριθ. 553/72, 13687/75 καὶ 17202/74 συμβόλαια

3. Τὸ συνυποβληθὲν μετὰ τῆς ὡς ἄνω αἰτήσεως τοπογραφικὸν διάγραμμα συνταχθὲν ὑπὸ τοῦ Γεωργίου 'Εμμανουηλίδη Πολιτικοῦ Μηχανικοῦ, καὶ ἐμφαῖνον τὰς ὡς ἄνω δύο παρόδους.

4. Τὴν ἀντίστοιχον πινακίδα λεπτομερειῶν τοῦ ἐγκεκριμένου σχεδίου πόλεως Καβάλας ὑπ' ἀριθμ. 21.

5. Τὴν ὑπ' ἀριθ. 7092/75 βεβαίωσιν τοῦ Δήμου Καβάλας ὅτι αἱ ὡς ἄνω πάροδοι ἐσχηματίσθησαν πρὸ τῆς 1.6.1924.

6. Τὴν ἀπὸ 31.10.75 εἰσήγησιν τῆς παρ' ἡμῖν Δ.Τ.Υ. πρὸς τὸ Π.Σ.Δ.Ε. (τμῆμα Νομοῦ Καβάλας).

7. Τὴν σύμφωνον γνώμην τοῦ Π.Σ.Δ.Ε. διατυπωθεῖσαν εἰς τὸ ὑπ' ἀριθ. 211/17.11.75 πρακτικὸν αὐτοῦ περὶ ἀναγνωρίσεως δύο παρόδων τῆς ὁδοῦ 'Ομονοίας εἰς Καβάλαν ὡς προϋφισταμένων τῆς 1.6.1924.

'Επειδὴ ἐκ τῶν προεκτεθέντων στοιχείων συνάγεται ὅτι αἱ ὑπ' ὄψιν πάροδοι τῆς ὁδοῦ 'Ομονοίας ἐν Καβάλᾳ (Φ.Π. 21) ἐσχηματίσθησαν πρὸ τῆς 1.6.1924.

'Επειδὴ κατὰ παγίαν Νομολογίαν τοῦ ΣτΕ ἐπὶ ἀκινήτων ἐπὶ κοινοχρήστων χώρων σχηματισθέντων πρὸ τῆς ἰσχύος τοῦ ἀπὸ 4.1.1924 Β.Δ/τος ἐφαρμόζονται πᾶσαι αἱ διατάξεις αἱ ἰσχύουσαι διὰ τοὺς ὑπὸ τοῦ ἐγκεκριμένου σχεδίου προβλεπομένους τοιούτους, ἀποφασίζομεν :

'Αναγνωρίζομεν ὅτι αἱ πάροδοι τῆς ὁδοῦ 'Ομονοίας, ἐντὸς τοῦ οἰκοδομικοῦ τετραγώνου τοῦ περικλειομένου ὑπὸ τῶν ὁδῶν 'Ομονοίας - Φιλελλήνων - Φωτῆλα καὶ "Ιωνος Δραγούμη ὡς ἐμφαίνονται εἰς τὸ συνημμένον τοπογραφικὸν διάγραμμα, ἐσχηματίσθησαν πρὸ τῆς 1.6.1924 καὶ ὅτι τυγχάνουν ἐφαρμογῆς ἅπασαι αἱ διατάξεις αἱ ἰσχύουσαι διὰ τὰς ἐγκεκριμένας ὁδοὺς τοῦ ρυμοτομικοῦ σχεδίου Καβάλας.

'Η παροῦσα δημοσιευθήτω διὰ τῆς 'Εφημερίδος τῆς Κυβερνήσεως.

'Εν Καβάλᾳ τῇ 4 Δεκεμβρίου 1975

'Ο Νομάρχης
ΔΗΜ. ΚΙΟΥΡΚΤΣΗΣ


Εν Καβάλα τη 29-11-75

ΜΑΡΙΑ

ΤΟΠΟΓΡΑΦΙΚΟΝ ΔΙΑΓΡΑΜΜΑ ΟΙΚΟΠΕΔΟΥ Α-Β-Γ-Δ-Α ΕΠΙ ΤΩΝ ΟΔΩΝ ΟΜΟΝΟΙΑΣ ΚΑΙ ΦΩΤΗΛΑ

Κλίμαξ 1:500

Φ. Π. 21

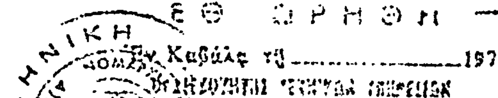

Ο ΣΥΝΤΑΞΑΣ

ΚΟΡΠΟΣ ΕΜΜΑΝΟΥΗΛΙΔΗΣ
ΠΟΛΙΤΙΚΟΣ ΜΗΧΑΝΙΚΟΣ
ΔΙΠΛΩΜΑΤΟΥΧΟΣ Ε. Μ. Π.
ΚΑΒΑΛΑ. ΤΗΛΕΦ. 23.961

Αριθ. Τ.Υ./οίκ. 47984. (6)

Περὶ καταργήσεως τμήματος τῆς παλαιᾶς χαράξεως τῆς ὑπ' ἀριθ. 4 Ἐπαρχιακῆς ὁδοῦ Μεσογγῆς - Κάβου Λευκίμμης Ν. Κερκύρας παρὰ τὴν Χ.Θ. 16+980 ἕως Χ.Θ. 17+000.

Ο ΝΟΜΑΡΧΗΣ ΚΕΡΚΥΡΑΣ

Ἔχοντες ὑπ' ὄψει 1) τὰς διατάξεις :

α) Τοῦ ἄρθρου 23 τοῦ Π.Δ. τῆς 25/28.11.1929 «περὶ κωδικοποιήσεως τῶν περὶ κατασκευῆς καὶ συντηρήσεως ὁδῶν κειμένων διατάξεων» (ΦΕΚ 421) ὡς ἐτροποποιήθη τοῦτο ὑπὸ τοῦ ἄρθρου 2 τοῦ Α.Ν. 1956/6.9.1939 (ΦΕΚ 373).

β) Τοῦ Ν. 3200/1955 «περὶ διοικητικῆς ἀποκεντρώσεως» (ΦΕΚ 97Α/23.4.1955 καὶ τοῦ Ν.Δ. 3620/1956 «περὶ τροποποιήσεως καὶ συμπληρώσεως τῶν διατάξεων περὶ διοικητικῆς ἀποκεντρώσεως» (ΦΕΚ 279Α/1956).

γ) Τοῦ Ν.Δ. 532/1970 «περὶ συμπληρώσεως τῶν διατάξεων περὶ διοικητικῆς ἀποκεντρώσεως» (ΦΕΚ 103Α/5.5.1970).

δ) Τῆς ὑπ' ἀριθ. Α7/16/11/7.10.1970 κοινῆς ἀποφάσεως τῶν Ὑπουργῶν Προεδρίας Κυβερνήσεως, Ἐσωτερικῶν καὶ Δημοσίων Ἔργων «περὶ ὀργανώσεως τῶν περιφερειακῶν Ὑπηρεσιῶν τοῦ Ὑπουργείου Δημ. Ἔργων (ΦΕΚ 776Β/4.11.1970), ὡς ἐτροποποιήθη καὶ συνεπληρώθη διὰ τῆς ὑπ' ἀριθ. Α2β/ 01/55/Φ.Θ.21 κοινῆς ἀποφάσεως τῶν Ὑπουργῶν παρὰ τῷ Πρωθυπουργῷ, ἐπὶ Προγραμματισμοῦ καὶ Κυβερνητικῆς Πολιτικῆς καὶ Δημοσίων Ἔργων (ΦΕΚ 929Β/11.8.1973),

ε) Τοῦ Β.Δ. 712/1970 «περὶ καθορισμοῦ τῶν διατηρουμένων ὑπὲρ τοῦ Ὑπουργοῦ καὶ τῶν Περ/κῶν—Ἀρχῶν διανομαρχιακοῦ ἐπιπέδου τοῦ Ὑπουργείου Δημ. Ἔργων ἁρμοδιοτήτων κατὰ τὴν παρ. 1 τοῦ ἄρθρου 1 τοῦ Ν.Δ. 532/1970 καὶ τοῦ ὁρισμοῦ τῶν ἁρμοδίων πρὸς γνωμοδότησιν Περ/κῶν Συμβουλίων Δημοσίων Ἔργων πρὸς ἄσκησιν τῶν μεταβιβαζομένων εἰς διανομαρχιακὰ καὶ νομαρχιακὰ ὄργανα ἁρμοδιοτήτων (ΦΕΚ 235Α/5.11.1970) ὡς τοῦτο ἐτροποποιήθη διὰ τῶν ὑπ' ἀριθμ. 677/1971 (ΦΕΚ 223Α/5.11.71) καὶ 198/1972 (ΦΕΚ 41Α/19.3.1972) ὁμοίων.

στ) Τῆς ὑπ' ἀριθμ. Α9/1-8/3/9.8.1971 διαταγῆς τοῦ Πρωθυπουργοῦ καὶ Α' Ἀντιπροέδρου τῆς Κυβερνήσεως, περὶ ὀργανώσεως Νομαρχιῶν.

ζ) Τοῦ Ν.Δ. 241/1973 περὶ καταργήσεως τῶν Περ/κῶν Διοικήσεων καὶ ρυθμίσεως τῶν ἐξ αὐτῆς προκυπτόντων ζητημάτων (ΦΕΚ 324Α/13.12.73) καὶ τὰς σχετικὰς ὑπ' ἀριθμ. Α2β/01/109/Φ.Θ.2.2.2/22.12.1973 Α297 «κατάργησις Περ/κῶν Διοικήσεων καὶ Α2β/01/12/Φ.Θ.2.2.2/Α28/4.2.1974, περὶ τροποποιήσεως τῆς προηγουμένης ἐγκυκλίου Ὑπ. Δ.Ε.

2. Τὴν ὑπ' ἀριθ. ΤΥ/οίκ. 46586/13.11.1975 γνωμοδότησιν τοῦ Δ/ντοῦ Τεχν. Ὑπηρεσιῶν Νομοῦ Κερκύρας περὶ ἀχρηστεύσεως τοῦ ἐν θέματι τμήματος τῆς παλαιᾶς χαράξεως, εἰκονιζομένου εἰς τὸ ἀπὸ Ἰουλίου 1975 τοπογραφικὸν διάγραμμα τοῦ Ἀρχιτέκτονος-Μηχ/κοῦ Ἀναστασίου Παπασταύρου, ἐλεγχθὲν καὶ θεωρηθὲν παρὰ τῆς Δ/νσεως ταύτης.

Ἰδόντες :

Τὴν γνώμην τοῦ παρ' ἡμῖν Τμήματος τοῦ Περ/κοῦ Συμβουλίου Δημοσίων Ἔργων διατυπωθεῖσαν εἰς τὴν ὑπ' ἀριθμ. 20/15.11.1975 πρᾶξιν αὐτοῦ, ἀποφασίζομεν :


Καταργοῦμεν τό, ἕνεκεν τροποποιήσεως τῆς παλαιᾶς χαράξεως, ἀχρηστευόμενον τμῆμα τῆς ὑπ' ἀριθμ. 4 Ἐπαρχιακῆς ὁδοῦ Κερκύρας-Κάβου Λευκίμμης ἀπὸ Χ.Θ. 16+980 ἕως Χ.Θ. 17+000, ἔνθα αἱ παρακείμεναι ἰδιοκτησίαι Δ. Καρύδη καὶ Λ. Θεοτόκη, τὸ εἰκονιζόμενον εἰς τὸ ἀπὸ Ἰουλίου 1975 τοπογραφικὸν διάγραμμα τοῦ Ἀρχιτέκτονος-Μηχ/κοῦ Ἀναστασίου Παπασταύρου, ἐλεγχθὲν καὶ θεωρηθὲν ὑπὸ τῆς Δ/νσεως Τ.Υ.Ν. Κερκύρας, συνολικοῦ μήκους 20μ., καὶ συνολικοῦ ἐμβαδοῦ 82 τ.μ. καὶ πλάτους 4,50 μέτρα κατὰ τὴν νοτίαν πλευρὰν καὶ 2,50 μ. κατὰ τὴν βορείαν τοιαύτην, ὡς διὰ πρασίνης μολυβδίδος σημειοῦται ἐπὶ τοῦ διαγράμματος τούτου ὑπὸ τῆς ἀνωτέρω ὑπηρεσίας.

Ἡ παροῦσα δημοσιευθήτω διὰ τῆς Ἐφημερίδος τῆς Κυβερνήσεως.

Ἐν Κερκύρᾳ τῇ 4 Δεκεμβρίου 1975

Ὁ Νομάρχης

ΑΘ. ΡΑΠΤΗΣ

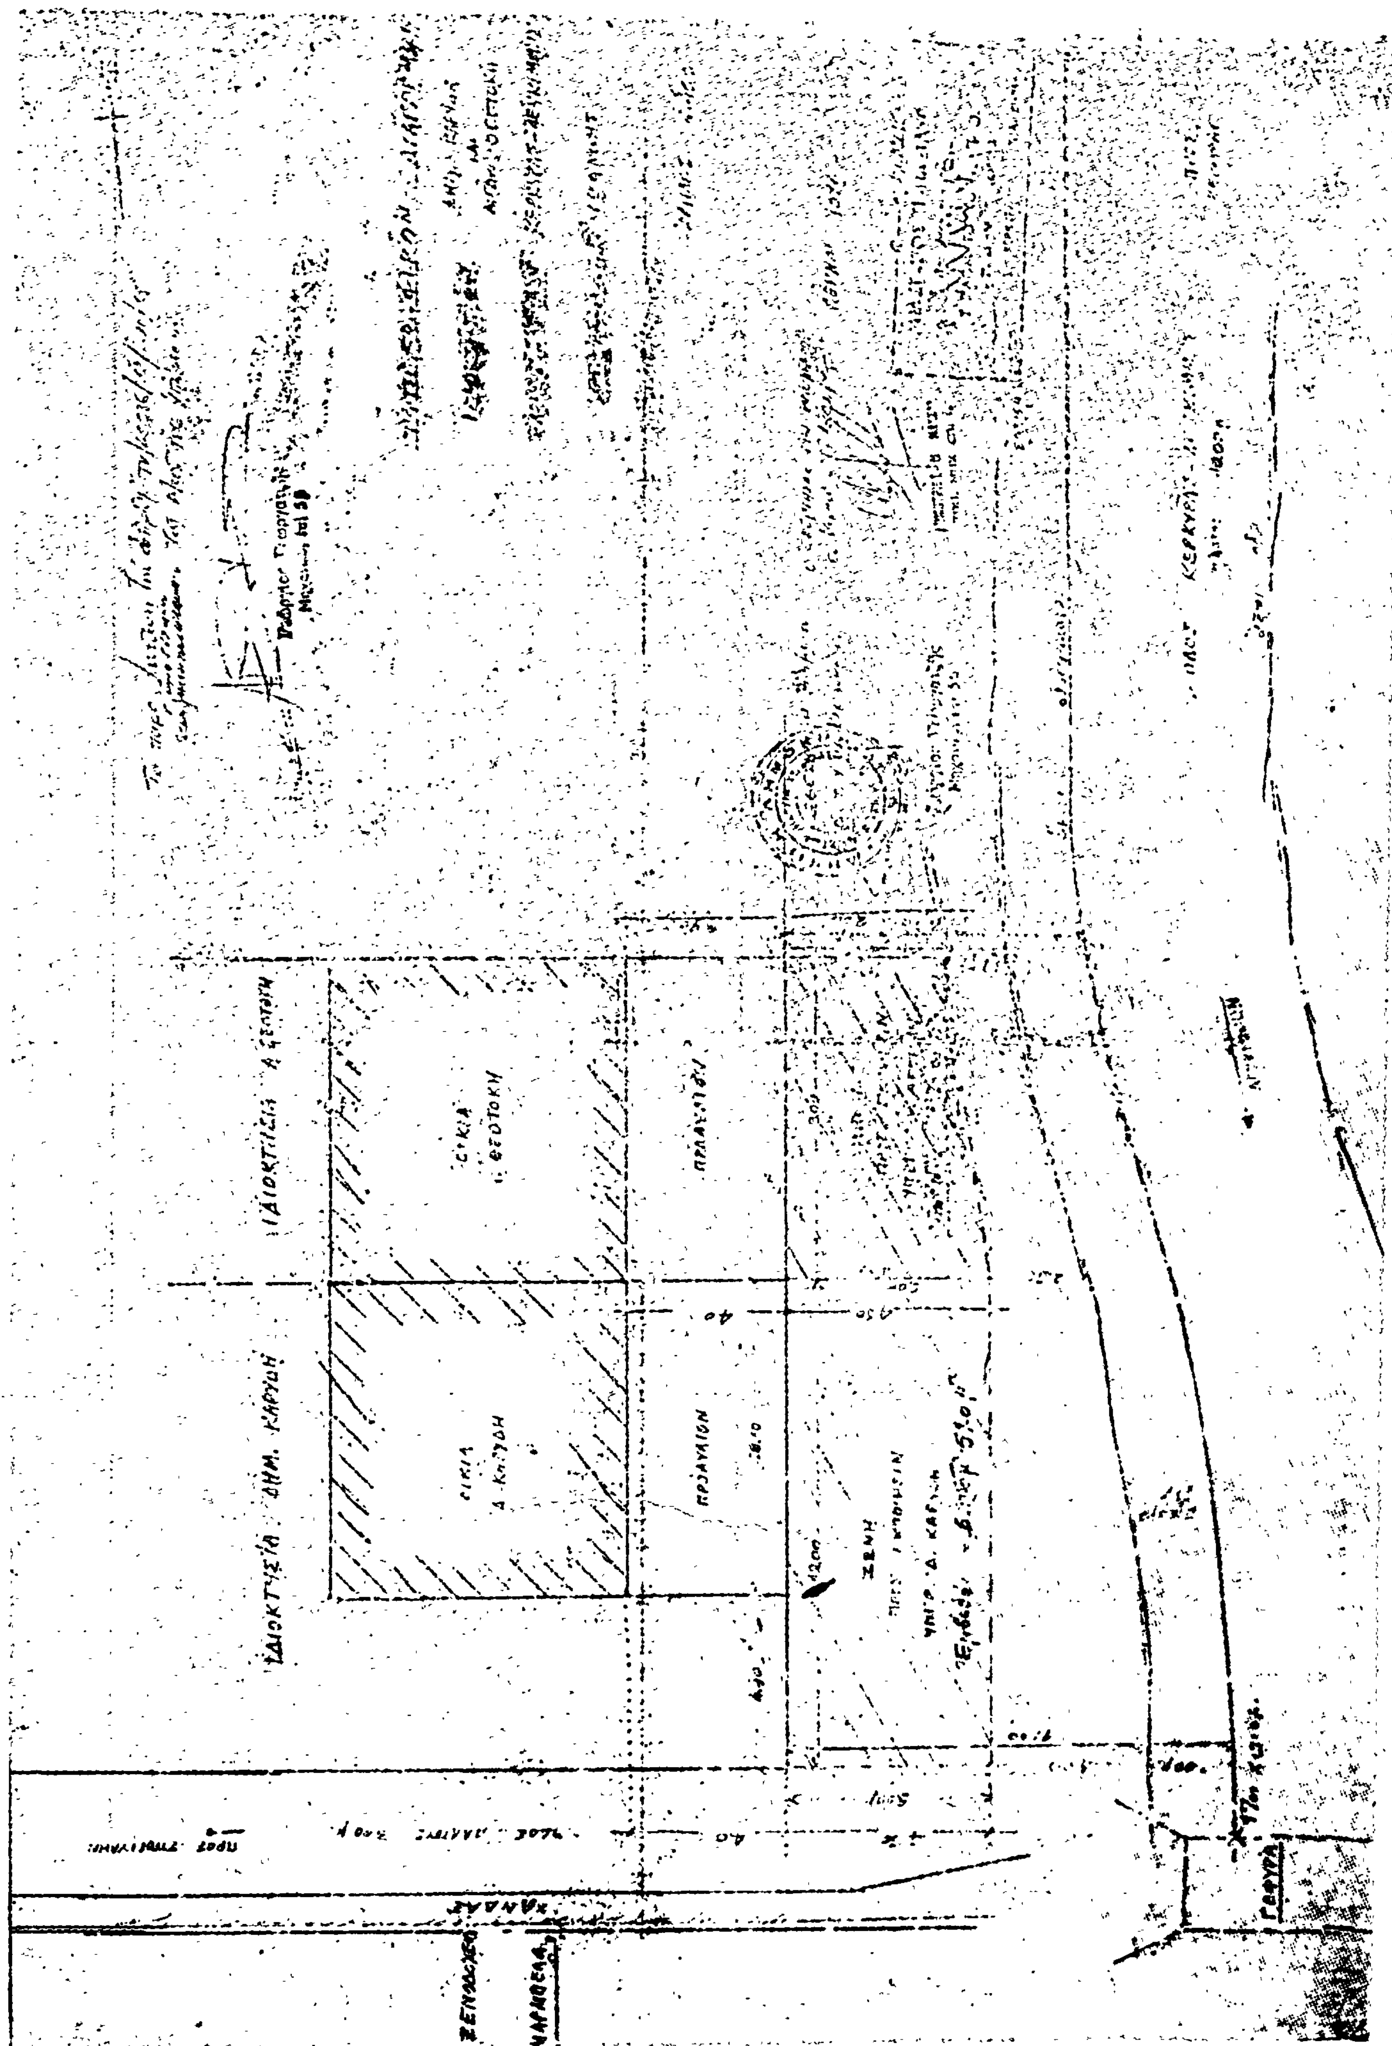

Η ΥΠΗΡΕΣΙΑ ΤΟΥ ΕΘΝΙΚΟΥ ΤΥΠΟΓΡΑΦΕΙΟΥ

ΓΝΩΣΤΟΠΟΙΕΙ ΟΤΙ:

Ἡ ἐτησία συνδρομὴ τῆς Ἐφημερίδος τῆς Κυβερνήσεως, ἡ τιμὴ τῶν τμηματικῶς πωλουμένων φύλλων αὐτῆς καὶ τὰ τέλη δημοσιεύσεως ἐν τῇ Ἐφημερίδι τῆς Κυβερνήσεως, καθωρίσθησαν ἀπὸ 1ης Ἰανουαρίου 1974 ὡς κάτωθι:

Α'. ΕΤΗΣΙΑΙ ΣΥΝΔΡΟΜΑΙ

1. Διὰ τὸ Τεῦχος Α'	Δραχ.	600
2. » » » Β'	»	700
3. » » » Γ'	»	500
4. » » » Δ'	»	1.000
5. » » » Πράξεις Νομικῶν Προσώπων Δ.Δ. κ.λ.π.	»	500
6. » » » Παράρτημα	»	300
7. » » Δελτίον Ἀνωνύμων Ἑταιρειῶν κ.λ.π.	»	3.000
8. » » Δελτίον Ἐμπορικῆς καὶ Βιομηχανικῆς Ἰδιοκτησίας	»	200
9. Δι' ἅπαντα τὰ τεύχη, τὸ Παράρτημα καὶ τὰ Δελτία	»	6.000

Οἱ Δῆμοι καὶ αἱ Κοινότητες τοῦ Κράτους καταβάλλουσι τὸ ἥμισυ τῶν ἀνωτέρω συνδρομῶν.

Ὑπὲρ τοῦ Ταμείου Ἀλληλοβοηθείας Προσωπικοῦ τοῦ Ἐθνικοῦ Τυπογραφείου (ΤΑΠΕΤ) ἀναλογοῦν τὰ ἑξῆς ποσά:

1. Διὰ τὸ Τεῦχος Α'	Δραχ.	30
2. » » » Β'	»	35
3. » » » Γ'	»	25
4. » » » Δ'	»	50
5. » » » Πράξεις Νομικῶν Προσώπων Δημ. Δικαίου κ.λ.π.	»	25
6. » » Παράρτημα	»	15
7. » » Δελτίον Ἀνωνύμων Ἑταιρειῶν	»	150
8. » » Δελτίον Ἐμπ. καὶ Βιομ. Ἰδιοκτησίας	»	10
9. Δι' ἅπαντα τὰ τεύχη	»	300

Β'. ΤΙΜΗ ΦΥΛΛΩΝ

Ἕκαστον φύλλον, μέχρις 8 σελίδων, τιμᾶται δραχ. 3, ἀπὸ 9 ἕως 40 σελ. δραχ. 8, ἀπὸ 41 ἕως 80 σελ. δραχ. 15, ἀπὸ 81 σελ. καὶ ἄνω ἡ τιμὴ πωλήσεως ἑκάστου φύλλου προσαυξάνεται κατὰ δραχ. 15 ἀνὰ 80 σελίδας.

Γ'. ΤΕΛΗ ΔΗΜΟΣΙΕΥΣΕΩΝ

Ι Εἰς τὸ Δελτίον Ἀνωνύμων Ἑταιρειῶν καὶ Ἑταιρειῶν Περιωρισμένης Εὐθύνης:

Α' Δημοσιεύματα Ἀνωνύμων Ἑταιρειῶν

1. Τῶν δικαστικῶν πράξεων	Δραχ.	400
2. Τῶν καταστατικῶν Ἀνωνύμων Ἑταιρειῶν	»	10.000
3. Τῶν τροποποιήσεων τῶν καταστατικῶν τῶν Ἀνωνύμων Ἑταιρειῶν	»	2.000
4. Τῶν ἀνακοινώσεων καὶ προσκλήσεων εἰς γενικὰς συνελεύσεις, τῶν κατὰ τὸ ἄρθρον 32 τοῦ Ν. 3221/24 γνωστοποιήσεων, τῶν ἀνακοινώσεων τῶν προβλεπομένων ὑπὸ τοῦ ἄρθρου 59 παρ. 3 τοῦ Ν.Δ. 400/70 περὶ Ἀλλοδαπῶν Ἀσφαλιστικῶν Ἑταιρειῶν, ὡς καὶ τῶν ἀποφάσεων τοῦ Διοικητικοῦ Συμβουλίου τοῦ ΕΛΤΑ τῶν ἀφορωσῶν εἰς προσωρινὰς διατάξεις	»	1.000
5. Τῶν ἀνακοινώσεων τῶν ὑπὸ διάλυσιν Ἀνωνύμων Ἑταιρειῶν, κατὰ τὸ Β.Δ. 20/5/1939	»	200
6. Τῶν Ἰσολογισμῶν τῶν Ἀνωνύμων Ἑταιρειῶν	»	4.000
7. Τῶν συνοπτικῶν μηνιαίων καταστάσεων τῶν Τραπεζικῶν Ἑταιρειῶν	»	1.000
8. Τῶν ἀποφάσεων περὶ ἐγκρίσεως τιμολογίων τῶν Ἀσφαλιστικῶν Ἑταιρειῶν	»	600
9. Τῶν ὑπουργικῶν ἀποφάσεων περὶ παροχῆς ἀδείας ἐπεκτάσεως τῶν ἐργασιῶν Ἀσφαλιστικῶν Ἑταιρειῶν, τῶν ἐκθέσεων περιουσιακῶν στοιχείων Ἀνωνύμων Ἑταιρειῶν ἐν γένει, ὡς καὶ τῶν ἀποφάσεων τοῦ Δ.Σ. τοῦ ΕΛΤΑ δι' ὧν ἐγκρίνονται καὶ δημοσιεύονται οἱ κανονισμοὶ αὐτοῦ	»	4.000
10. Τῶν ἀποφάσεων περὶ παροχῆς πληρεξουσιότητος πρὸς ἀντιπροσώπευσιν ἐν Ἑλλάδι ἀλλοδαπῶν Ἑταιρειῶν, ὡς καὶ τῶν ἀποφάσεων περὶ μεταβιβάσεως τοῦ χαρτοφυλακίου Ἀσφαλιστικῶν Ἑταιρειῶν κατὰ τὸ ἄρθρον 59 παρ. 1 τοῦ Ν.Δ. 400/70	»	2.000
11. Τῶν ἀποφάσεων περὶ συγχωνεύσεως Ἀνωνύμων Ἑταιρειῶν	»	10.000
12. Τῶν ἀποφάσεων τῆς Ἐπιτροπῆς τοῦ Χρηματιστηρίου περὶ εἰσαγωγῆς χρεωγράφων εἰς τὸ Χρηματιστήριον πρὸς διαπραγμάτευσιν, συμφώνως πρὸς τὰς διατάξεις τοῦ ἄρθρου 2 παρ. 3 Α.Ν. 148/67	Δραχ.	1.000
13. Τῶν ἀποφάσεων τῆς Ἐπιτροπῆς κεφαλαιαγορᾶς περὶ διαγραφῆς χρεωγράφων ἐκ τοῦ Χρηματιστηρίου, συμφώνως πρὸς τὰς διατάξεις τοῦ ἄρθρου 2 παρ. 4 Α.Ν. 148/1967	»	1.000

Β'. Δημοσιεύματα Ἑταιρειῶν Περιωρισμένης Εὐθύνης

1. Τῶν καταστατικῶν	Δραχ.	1.000
2. Τῶν τροποποιήσεων τῶν καταστατικῶν	»	400
3. Τῶν ἀνακοινώσεων καὶ προσκλήσεων	»	200
4. Τῶν Ἰσολογισμῶν	»	1.000
5. Τῶν ἐκθέσεων ἐκτιμήσεως περιουσιακῶν στοιχείων	»	1.000

Γ'. Δημοσιεύματα Ἀλληλασφαλιστικῶν Συνεταιρισμῶν – Ἀλληλασφαλιστικῶν Ταμείων καὶ Φιλανθρωπικῶν Σωματείων

1. Τῶν ὑπουργικῶν ἀποφάσεων περὶ χορηγήσεως ἀδείας λειτουργίας Ἀλληλασφαλιστικῶν Συνεταιρισμῶν - Ἀλληλασφαλιστικῶν Ταμείων	»	1.000
2. Τῶν Ἰσολογισμῶν τῶν ὡς ἄνω Συνεταιρισμῶν, Ταμείων καὶ Σωματείων	»	1.000
ΙΙ Εἰς τὸ **Τέταρτον τεῦχος**, τῶν δικαστικῶν πράξεων, προσκλήσεων καὶ λοιπῶν δημοσιεύσεων	»	400

Τὸ ὑπὲρ τοῦ Ταμείου Ἀλληλοβοηθείας Προσωπικοῦ Ἐθνικοῦ Τυπογραφείου (ΤΑΠΕΤ) καταβλητέον ποσοστὸν ἐπὶ τῶν τελῶν δημοσιεύσεων ἐν τῷ Δελτίῳ Ἀνωνύμων Ἑταιρειῶν καὶ Ἑταιρειῶν Περιωρισμένης Εὐθύνης ἐν γένει ὡρίσθη εἰς 5%.

Δ'. ΚΑΤΑΒΟΛΗ ΣΥΝΔΡΟΜΩΝ – ΤΕΛΩΝ ΔΗΜΟΣΙΕΥΣΕΩΝ ΚΑΙ ΠΟΣΟΣΤΩΝ Τ.Α.Π.Ε.Τ.

1. Αἱ συνδρομαὶ τοῦ ἐσωτερικοῦ καὶ τὰ τέλη δημοσιεύσεων προκαταβάλλονται εἰς τὰ Δημόσια Ταμεῖα ἔναντι ἀποδεικτικοῦ εἰσπράξεως ὅπερ, μερίμνῃ τοῦ ἐνδιαφερομένου, ἀποστέλλεται εἰς τὴν Ὑπηρεσίαν τοῦ Ἐθνικοῦ Τυπογραφείου.

2. Αἱ συνδρομαὶ τοῦ ἐξωτερικοῦ δύνανται ν' ἀποστέλλωνται καὶ εἰς ἀνάλογον συνάλλαγμα δι' ἐπιταγῆς ἐπ' ὀνόματι τοῦ Διευθυντοῦ τοῦ Ἐθνικοῦ Τυπογραφείου.

3. Ἡ καταβολὴ τοῦ ὑπὲρ τοῦ Τ.Α.Π.Ε.Τ. ποσοστοῦ ἐπὶ τῶν ἀνωτέρω συνδρομῶν καὶ τελῶν δημοσιεύσεων ἐνεργεῖται ἐν Ἀθήναις μὲν εἰς τὸ Ταμεῖον τοῦ ΤΑΠΕΤ (Κατάστημα Ἐθνικοῦ Τυπογραφείου), ἐν ταῖς λοιπαῖς δὲ πόλεσι τοῦ Κράτους εἰς τὰ Δημόσια Ταμεῖα, ὅπερ ἀποδίδεται εἰς τὸ ΤΑΠΕΤ, συμφώνως πρὸς τὰ ὁριζόμενα διὰ τῶν ὑπ' ἀριθ. 192378/3639 τοῦ ἔτους 1947 (RONEO 185) καὶ 178048/5951 [illegible] (RONEO 139) ἐγκυκλίων διαταγῶν τοῦ Γενικοῦ Λογιστηρίου τοῦ Κράτους. Ἐπὶ συνδρομῶν ἐξωτερικοῦ ἀποστελλομένων ἐπιταγῶν συναποστέλλεται [illegible] τὸ ὑπὲρ τοῦ ΤΑΠΕΤ ποσοστόν.

Ο ΠΡΟΪΣΤΑΜΕΝΟΣ ΤΗΣ ΥΠΗΡΕΣΙΑΣ Ε.Τ.

ΣΕΡΑΦΕΙΜ ΤΡΙΑΝΤΑΦΥΛΛΟΥ

ΕΚ ΤΟΥ ΕΘΝΙΚΟΥ ΤΥΠΟΓΡΑΦΕΙΟΥ